

APPARTEMENT 3 PIECES

Bâtiment A - n°A101 - 1^{er} étage

Surface : 67,20m²



AVA NOVA



Lot 26, ZAC Saint Martin du Touch
rue André Turcat - 31300 TOULOUSE

REPERAGE




SURFACES HABITABLES

Entrée	3,94 m ²
Dgt	3,71 m ²
Chambre 01	11,98 m ²
Chambre 02	11,57 m ²
Cuisine	8,63 m ²
Séjour	20,6 m ²
Salle d'eau	4,31 m ²
WC	2,48 m ²
TOTAL	67,20 m²
Terrasse	9,1 m ²

AFC promotion
1 avenue Victor Hugo - 64200 BIARRITZ
Tél: 05 59 51 85 10 - biarritz@afc-promotion .fr

Date :
26/07/2022

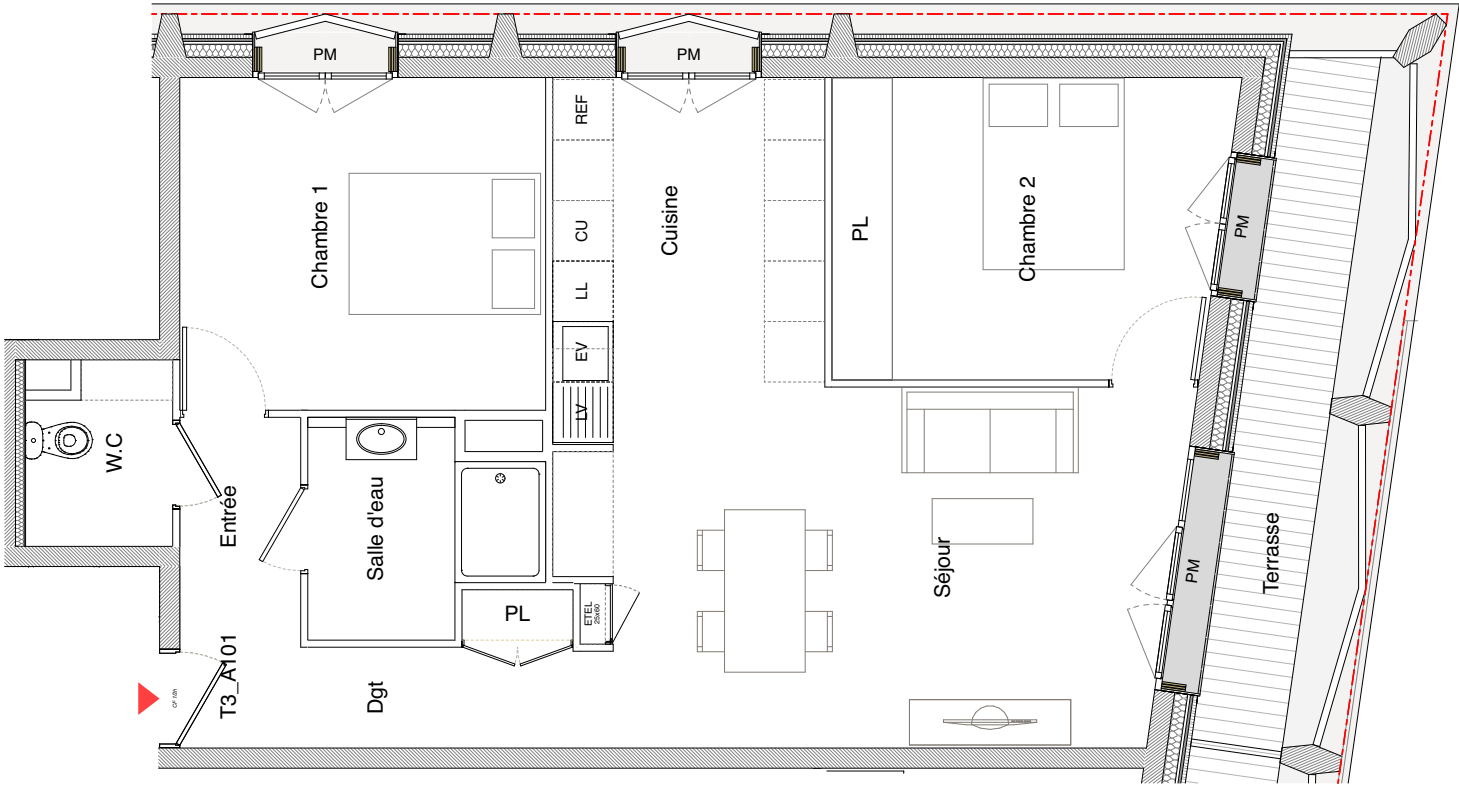

plan du 1^{er} étage



LEGENDE

- PM

Stores intérieurs
- ST

Tableau électrique
- ETEL

Placard
- PL

Lave-vaisselle
- LV

Evier
- EV

Cuisson
- CU

Lave-linge
- LL

Réfrigérateur
- REF

Faux-plafond ou
soffite

Des modifications sont susceptibles d'être
apportées à ce plan en fonction des nécessités
techniques, administratives ou commerciales de la
réalisation.
La surface des placards est incluse dans les pièces
attendant.
Les équipements et mobiliers sont représentés à
titre indicatif.