


CARRERE

RESIDENCE DU LAGO

Route de Villeneuve
31120 Roques-sur-Garonne

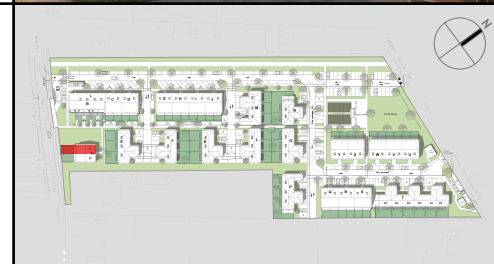

BATIMENT A

TYPE 2

A 002


RDC

Séjour + Cuisine + PI	23.30 m ²
Salle d'eau / WC	4.80 m ²
Chambre	11.35 m ²

TOTAL SURFACE HABITABLE	39.45 m ²
-------------------------	----------------------

Terrasse	10.00 m ²
Jardin (environ)	33.00 m ²

30-03-2022

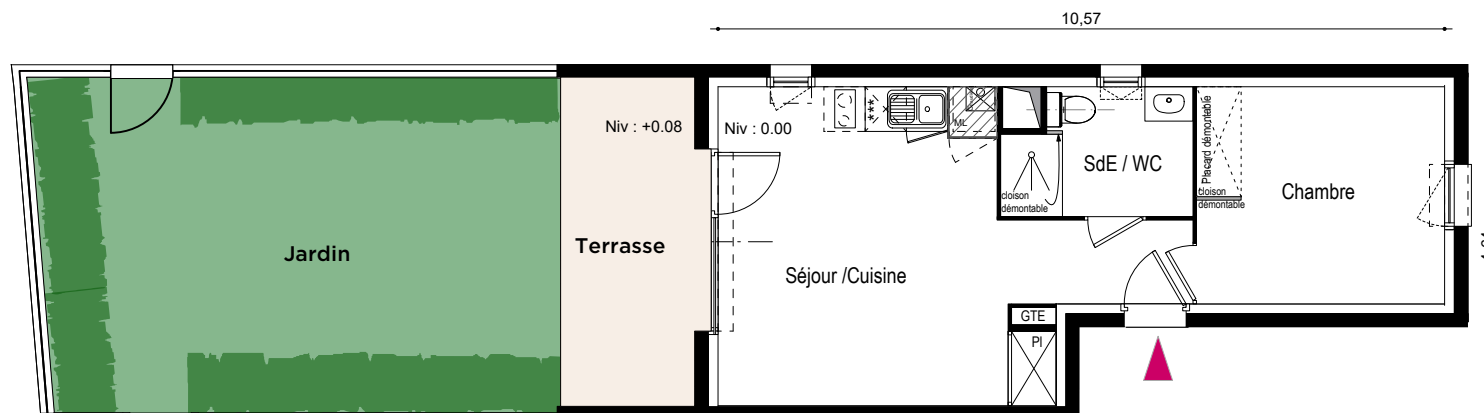

0 1m 5m

 Soffite - Hsp = 2.20m

NOTA: Des modifications sont susceptibles d'être apportées sur ce plan en fonction des nécessités techniques de la réalisation tant en ce qui concerne les dimensions libres que l'équipement. Les surfaces indiquées sont approximatives. Les retombées, soffites, faux plafonds, canalisations ainsi que l'emplacement des équipements ne sont pas tous figurés ou le sont à titre indicatif.